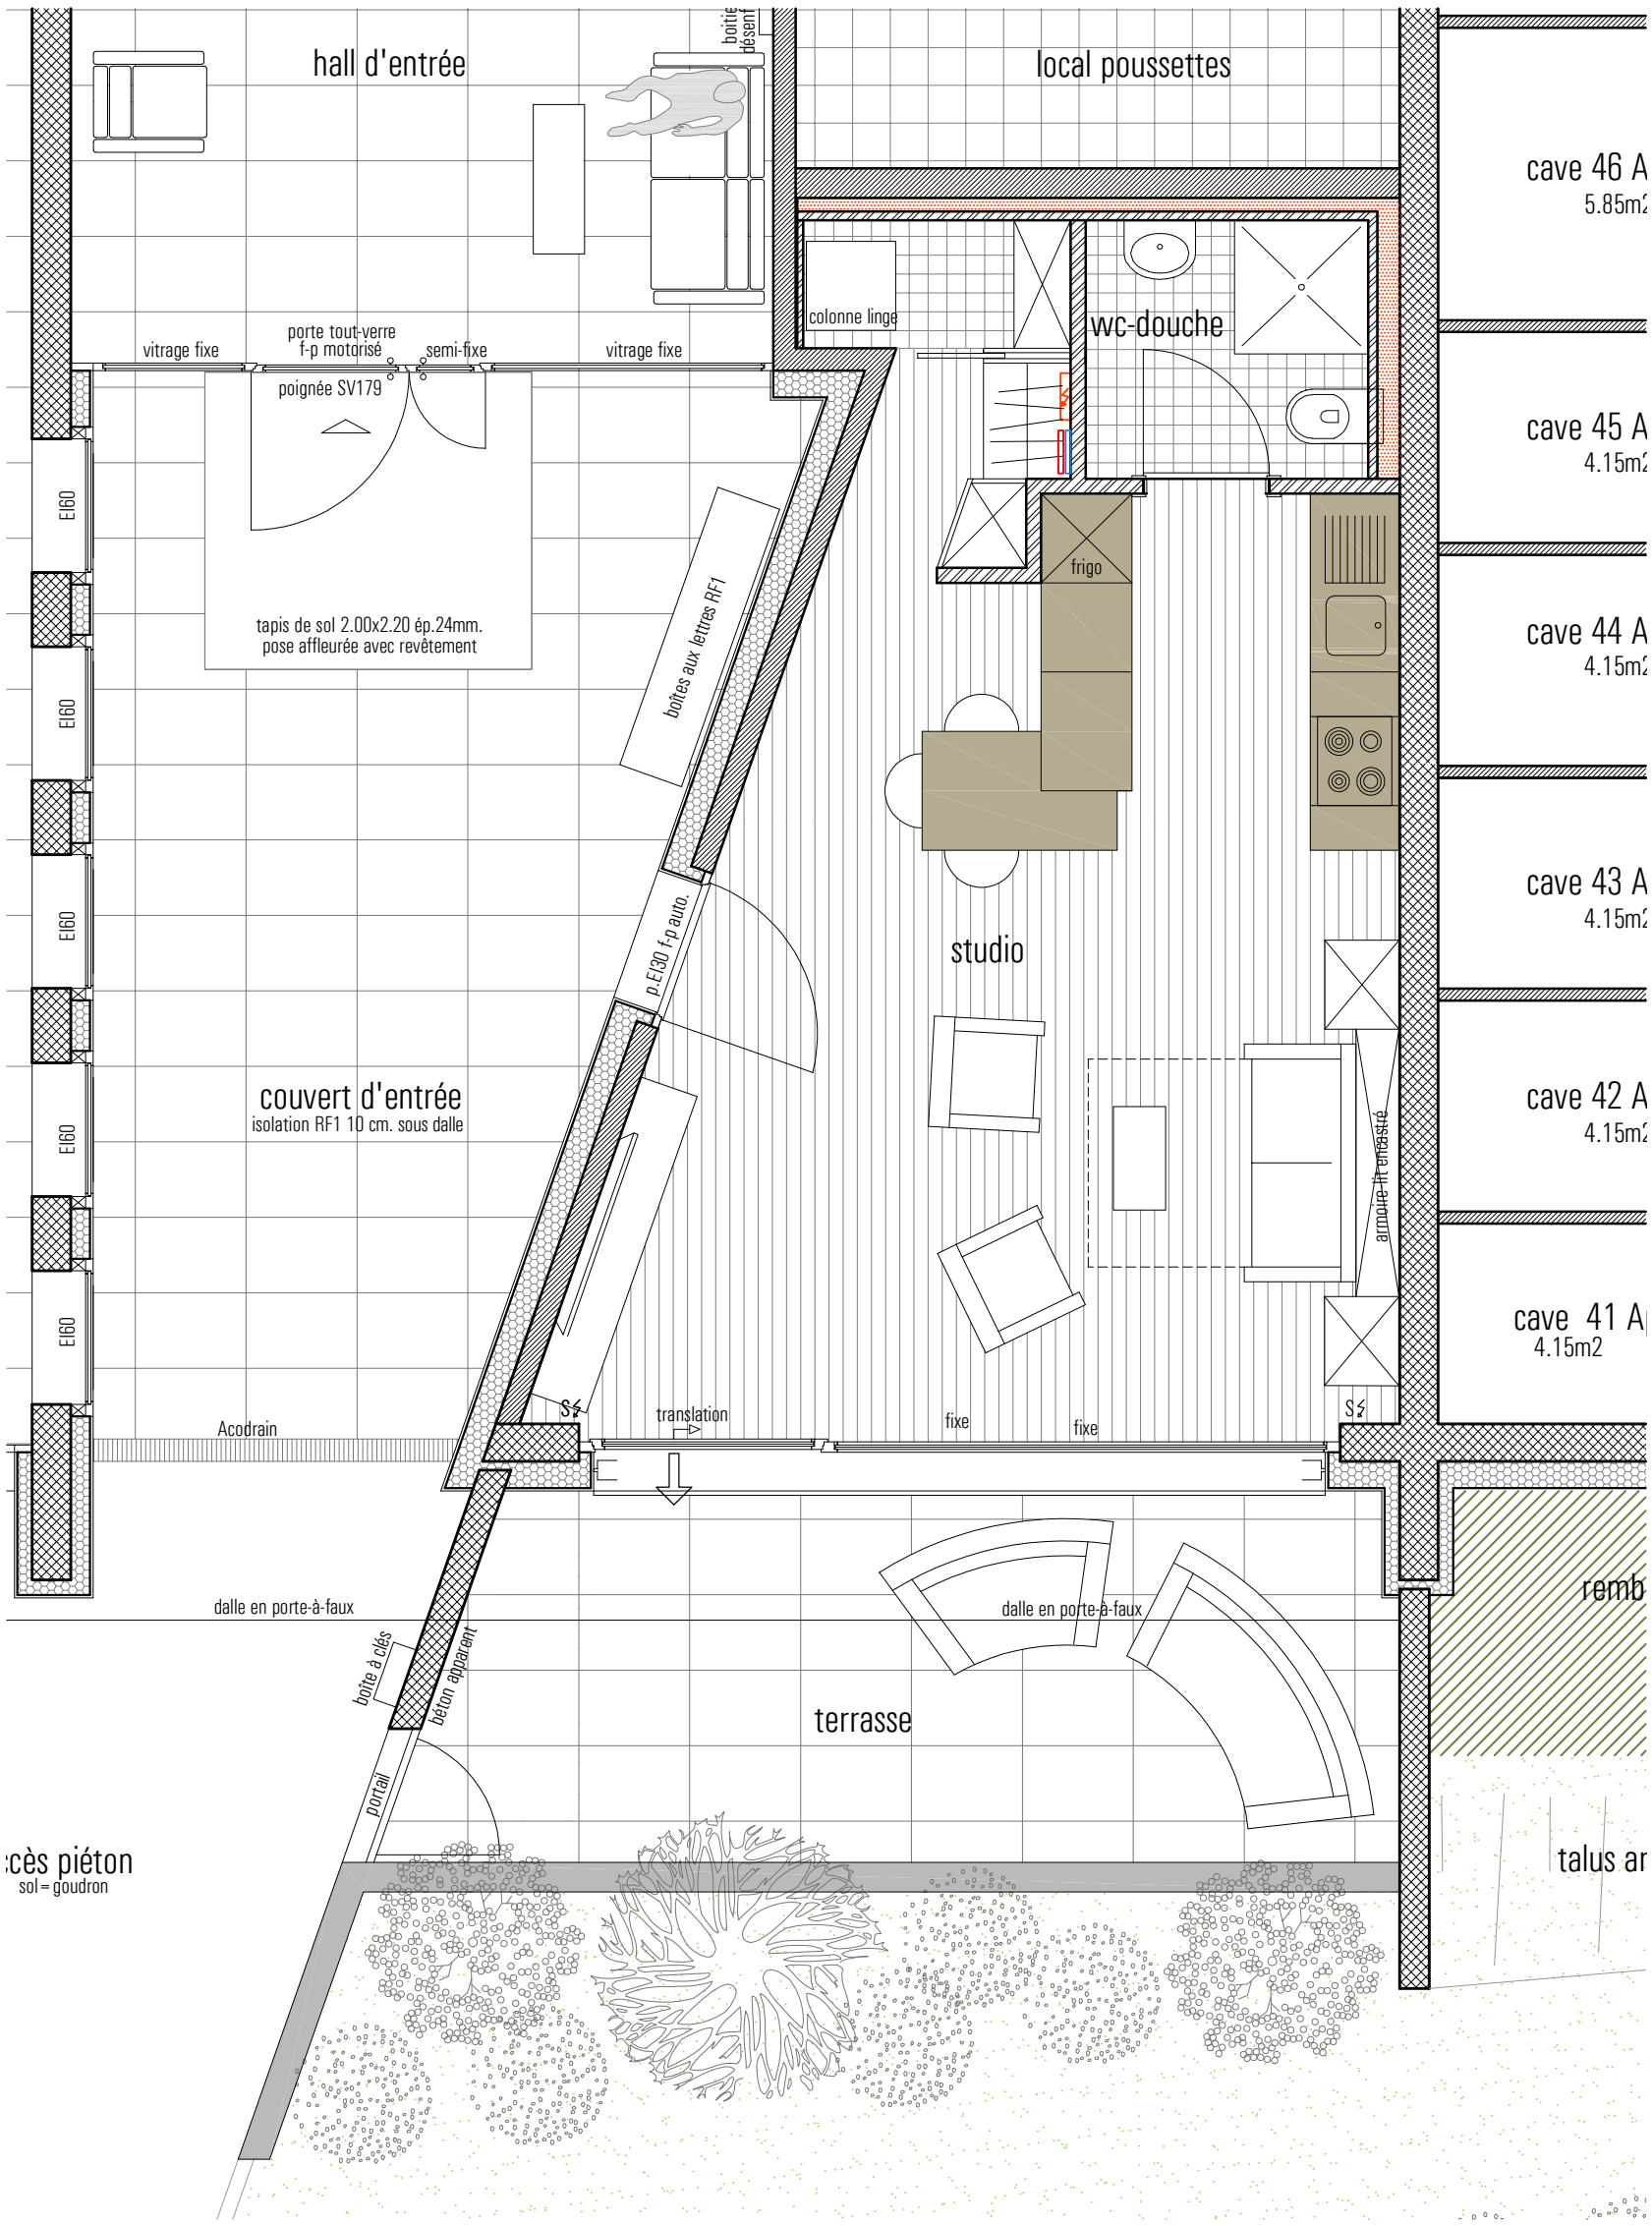
hall d'entrée
boitier désenf
local poussettes
cave 46 A
5.85m2
colonne linge
wc-douche
vitrage fixe
porte tout-verre
f-p motorisé
semi-fixe
vitrage fixe
poignée SV179
cave 45 A
4.15m2
EI60
tapis de sol 2.00x2.20 ép.24mm.
pose affleurée avec revêtement
frigo
cave 44 A
4.15m2
boîtes aux lettres RF1
cave 43 A
4.15m2
p.EI30 f-p auto.
studio
couvert d'entrée
isolation RF1 10 cm. sous dalle
cave 42 A
4.15m2
armoire lit encastré
cave 41 A
4.15m2
Acodrain
translation
fixe
fixe
rembl
dalle en porte-à-faux
dalle en porte-à-faux
boîte à clés
béton apparent
terrasse
portail
cès piéton
sol = goudron
talus ar